


Sortie en toiture
selon la norme SIA

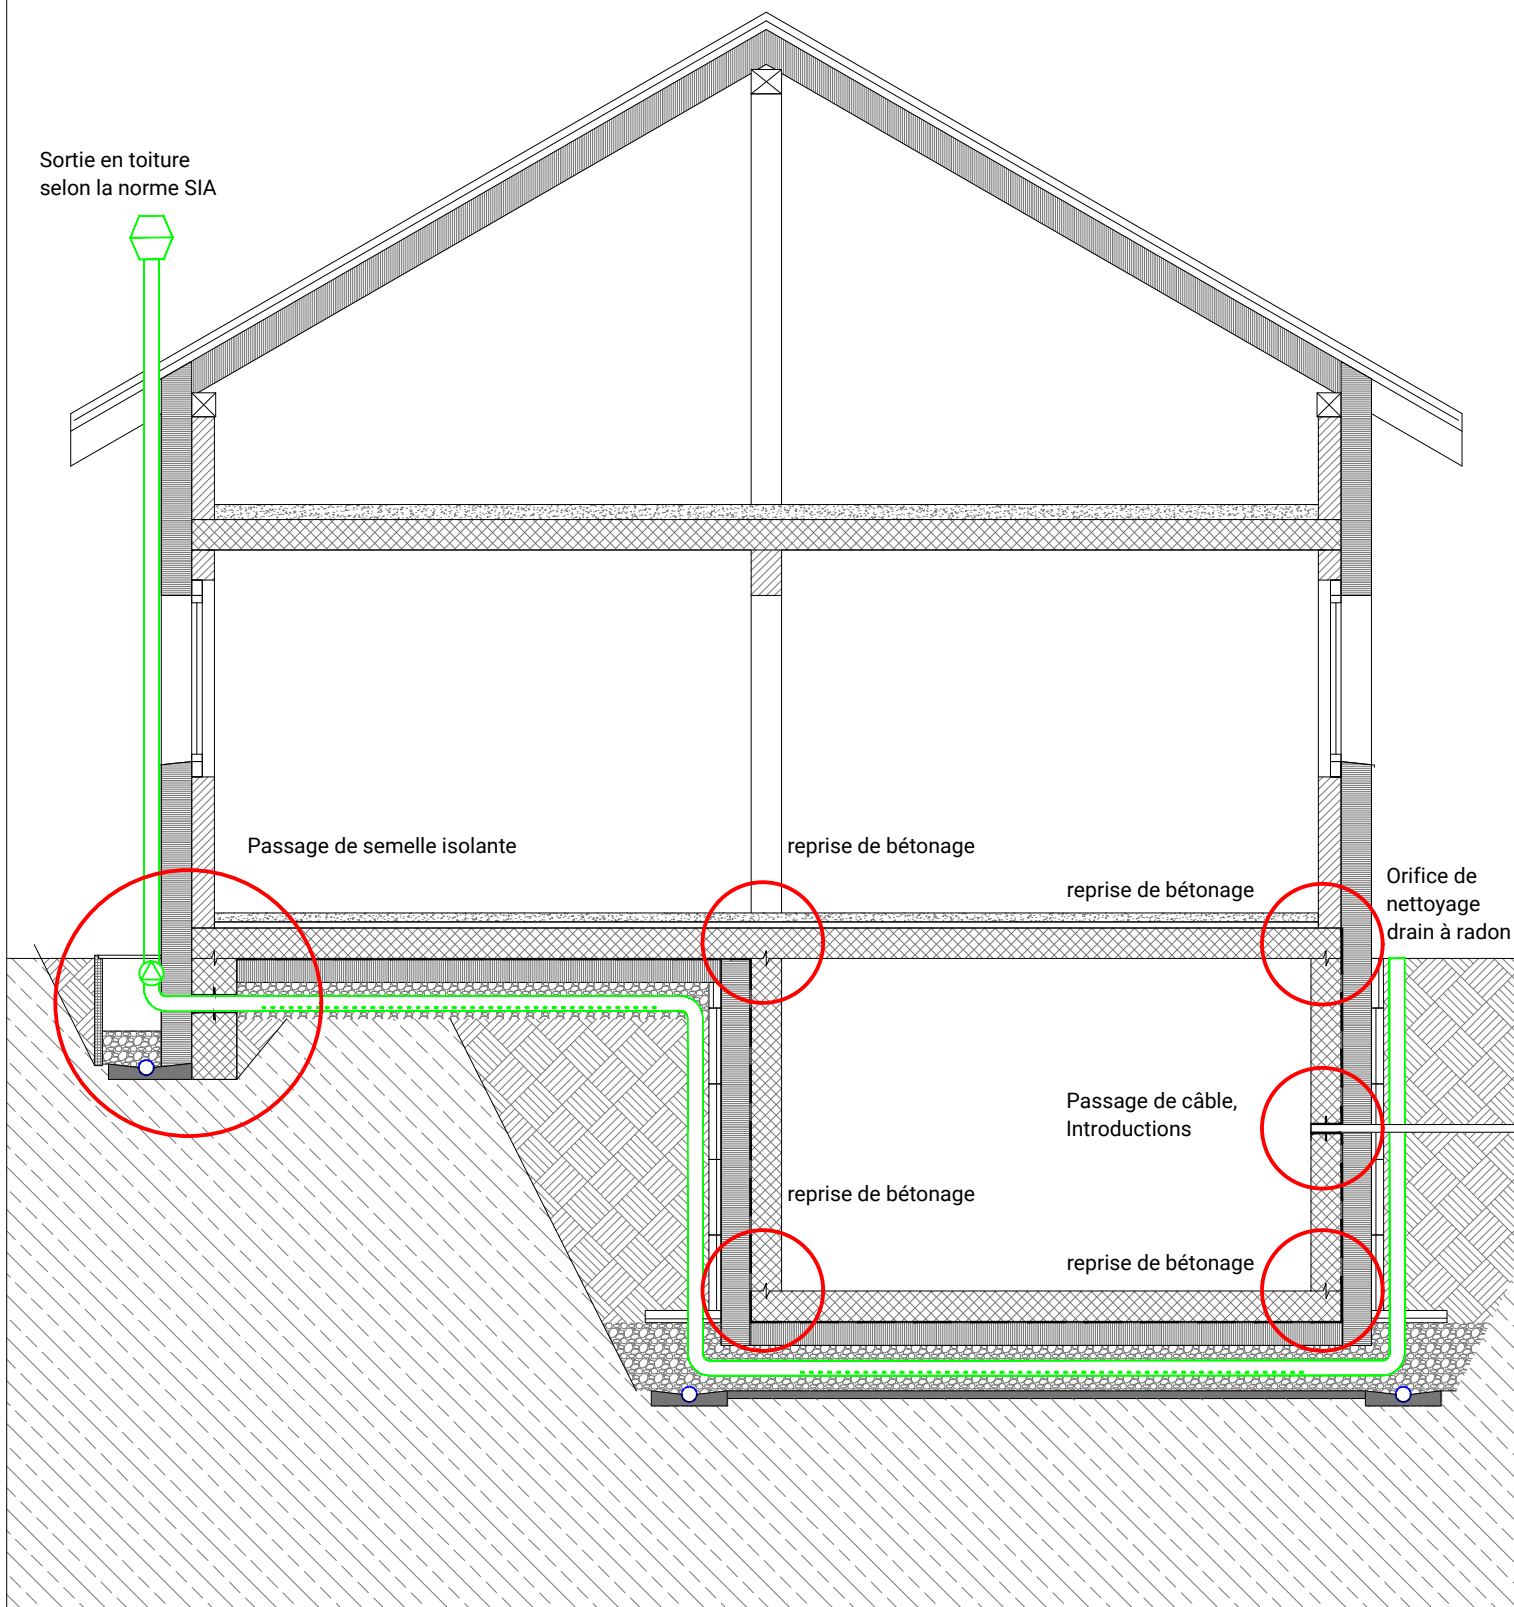

Points de vigilance

Coupe 1/50

Matias Cesari | 21.04.2019

0 25 50 125 250 cm